
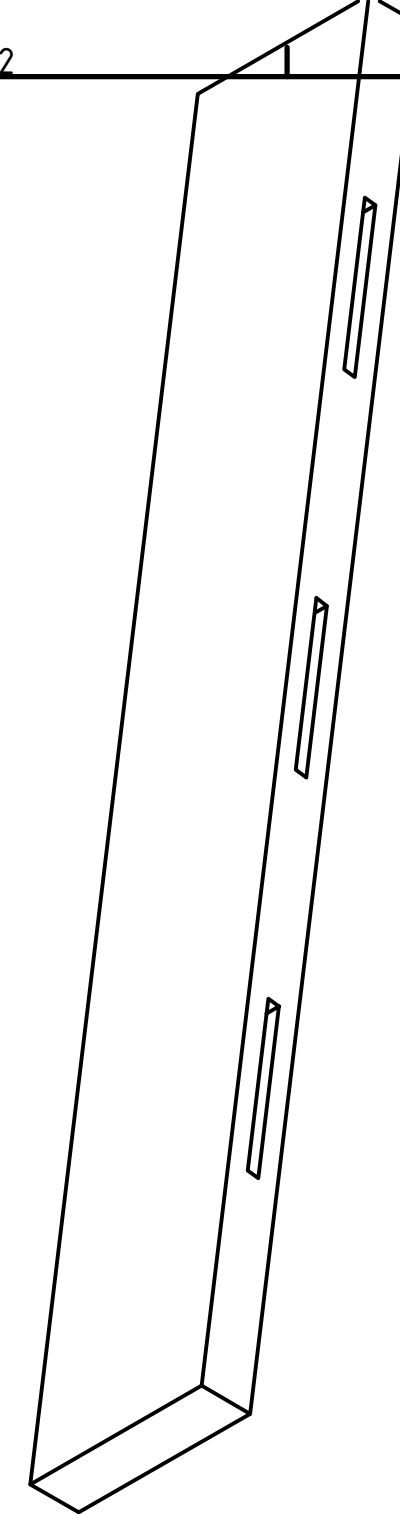
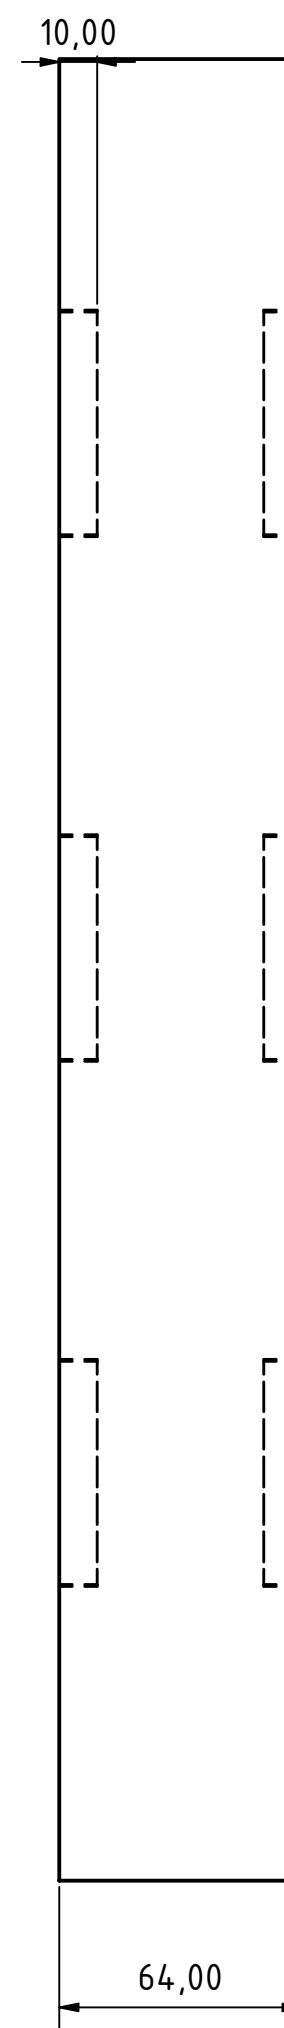
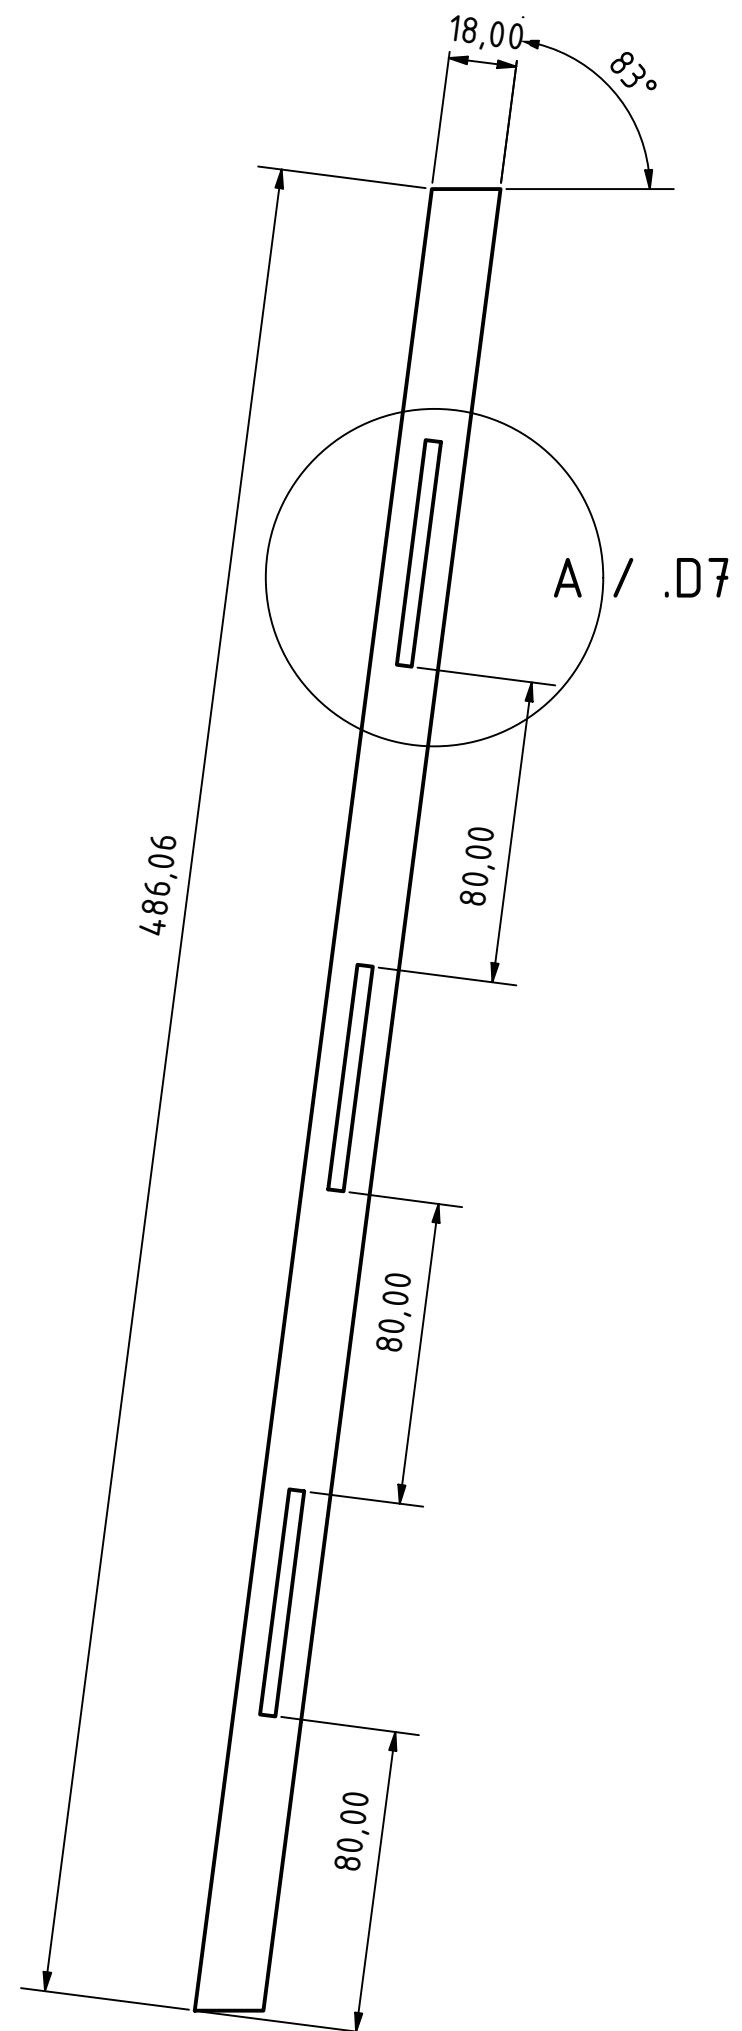


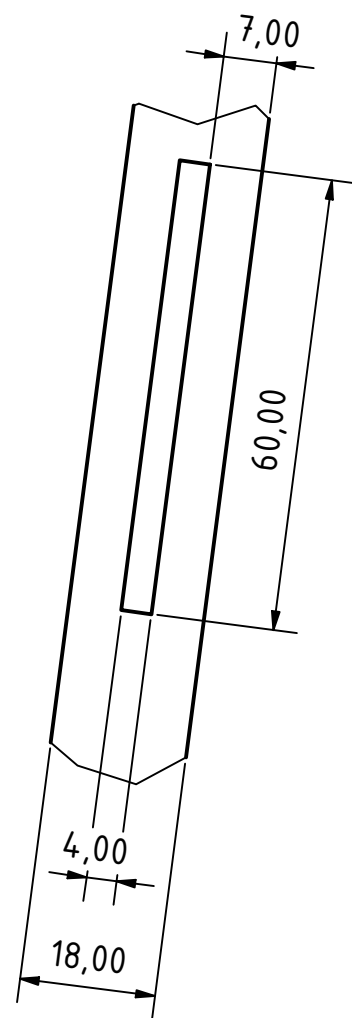

				Datum	Name					
				Gezeich	23.06.2026					nilsm
				Kontroll						
				Norm						
						Säule Seite Rechts				
										1
						A2				
Status	Änderungen	Datum	Name							